


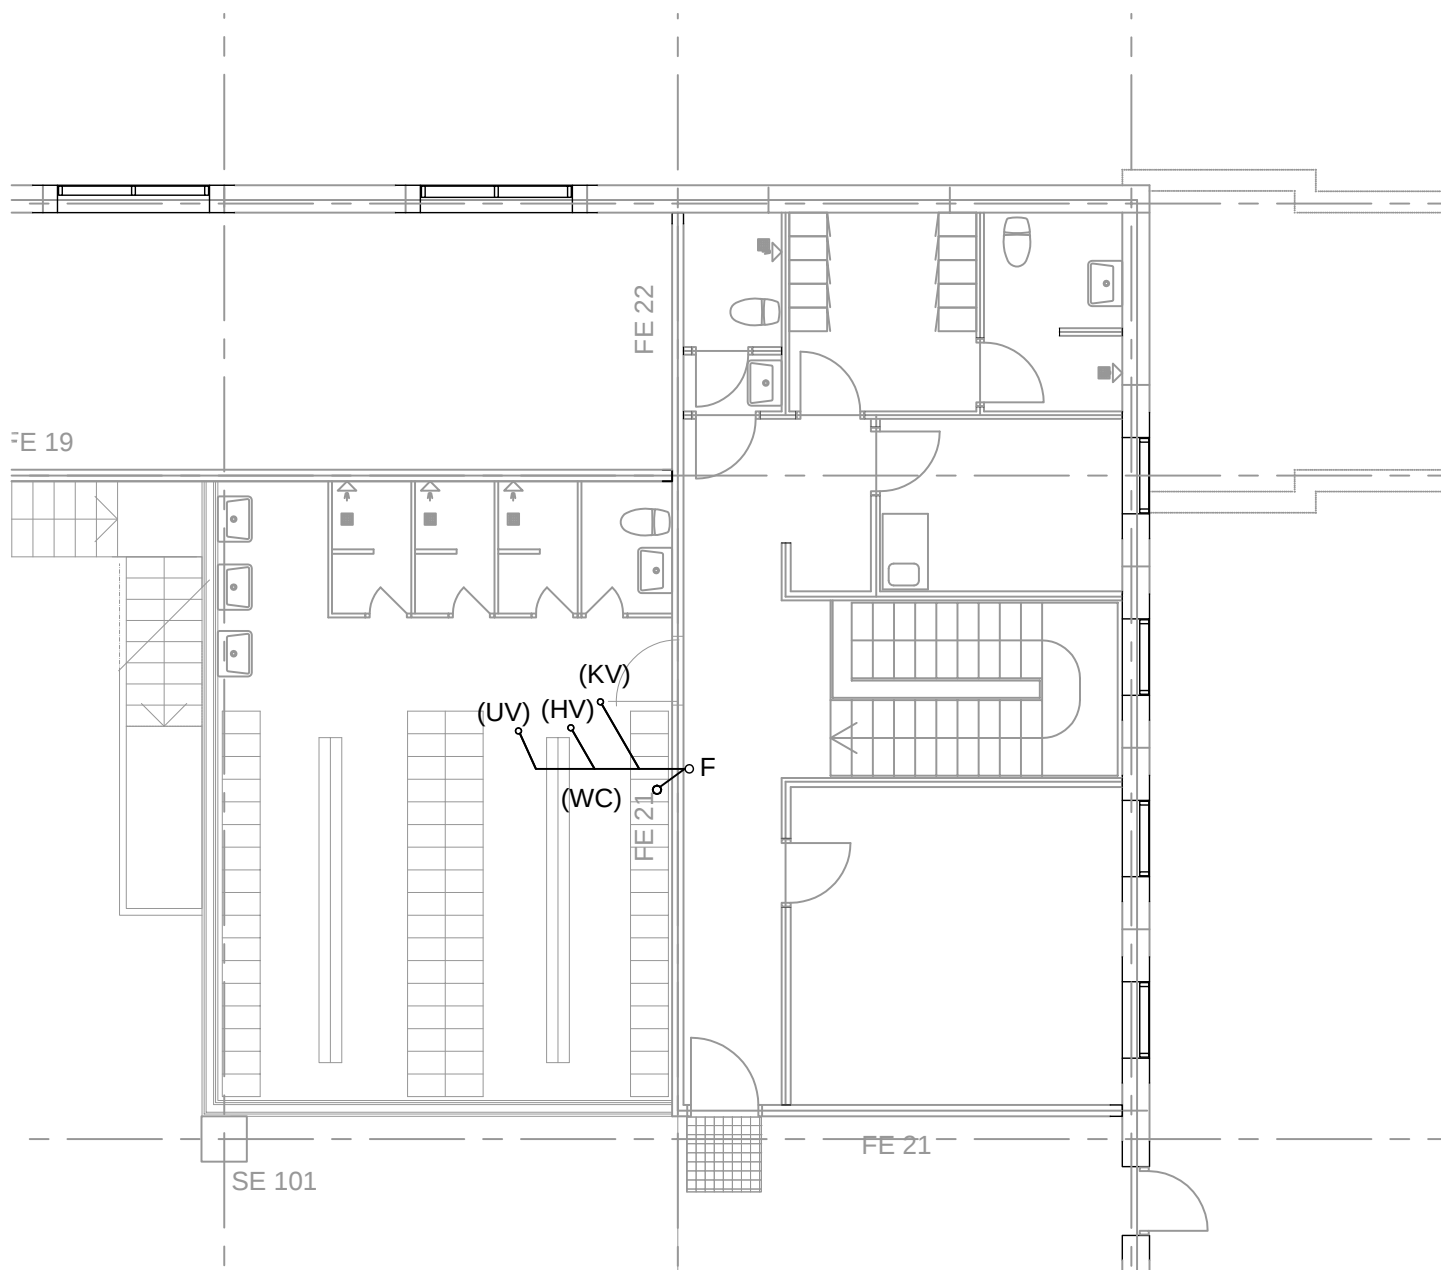

Note: Denne tegning gælder for ledninger under loft på kælderplan, der forsyner etagen over.

Signaturer og symboler som er nødvendige for forståelse af tegningen skrives i noten på tegningen.

Tegning nr. XXX 99 352