

 
 


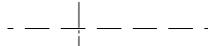
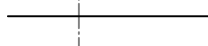
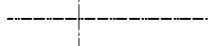
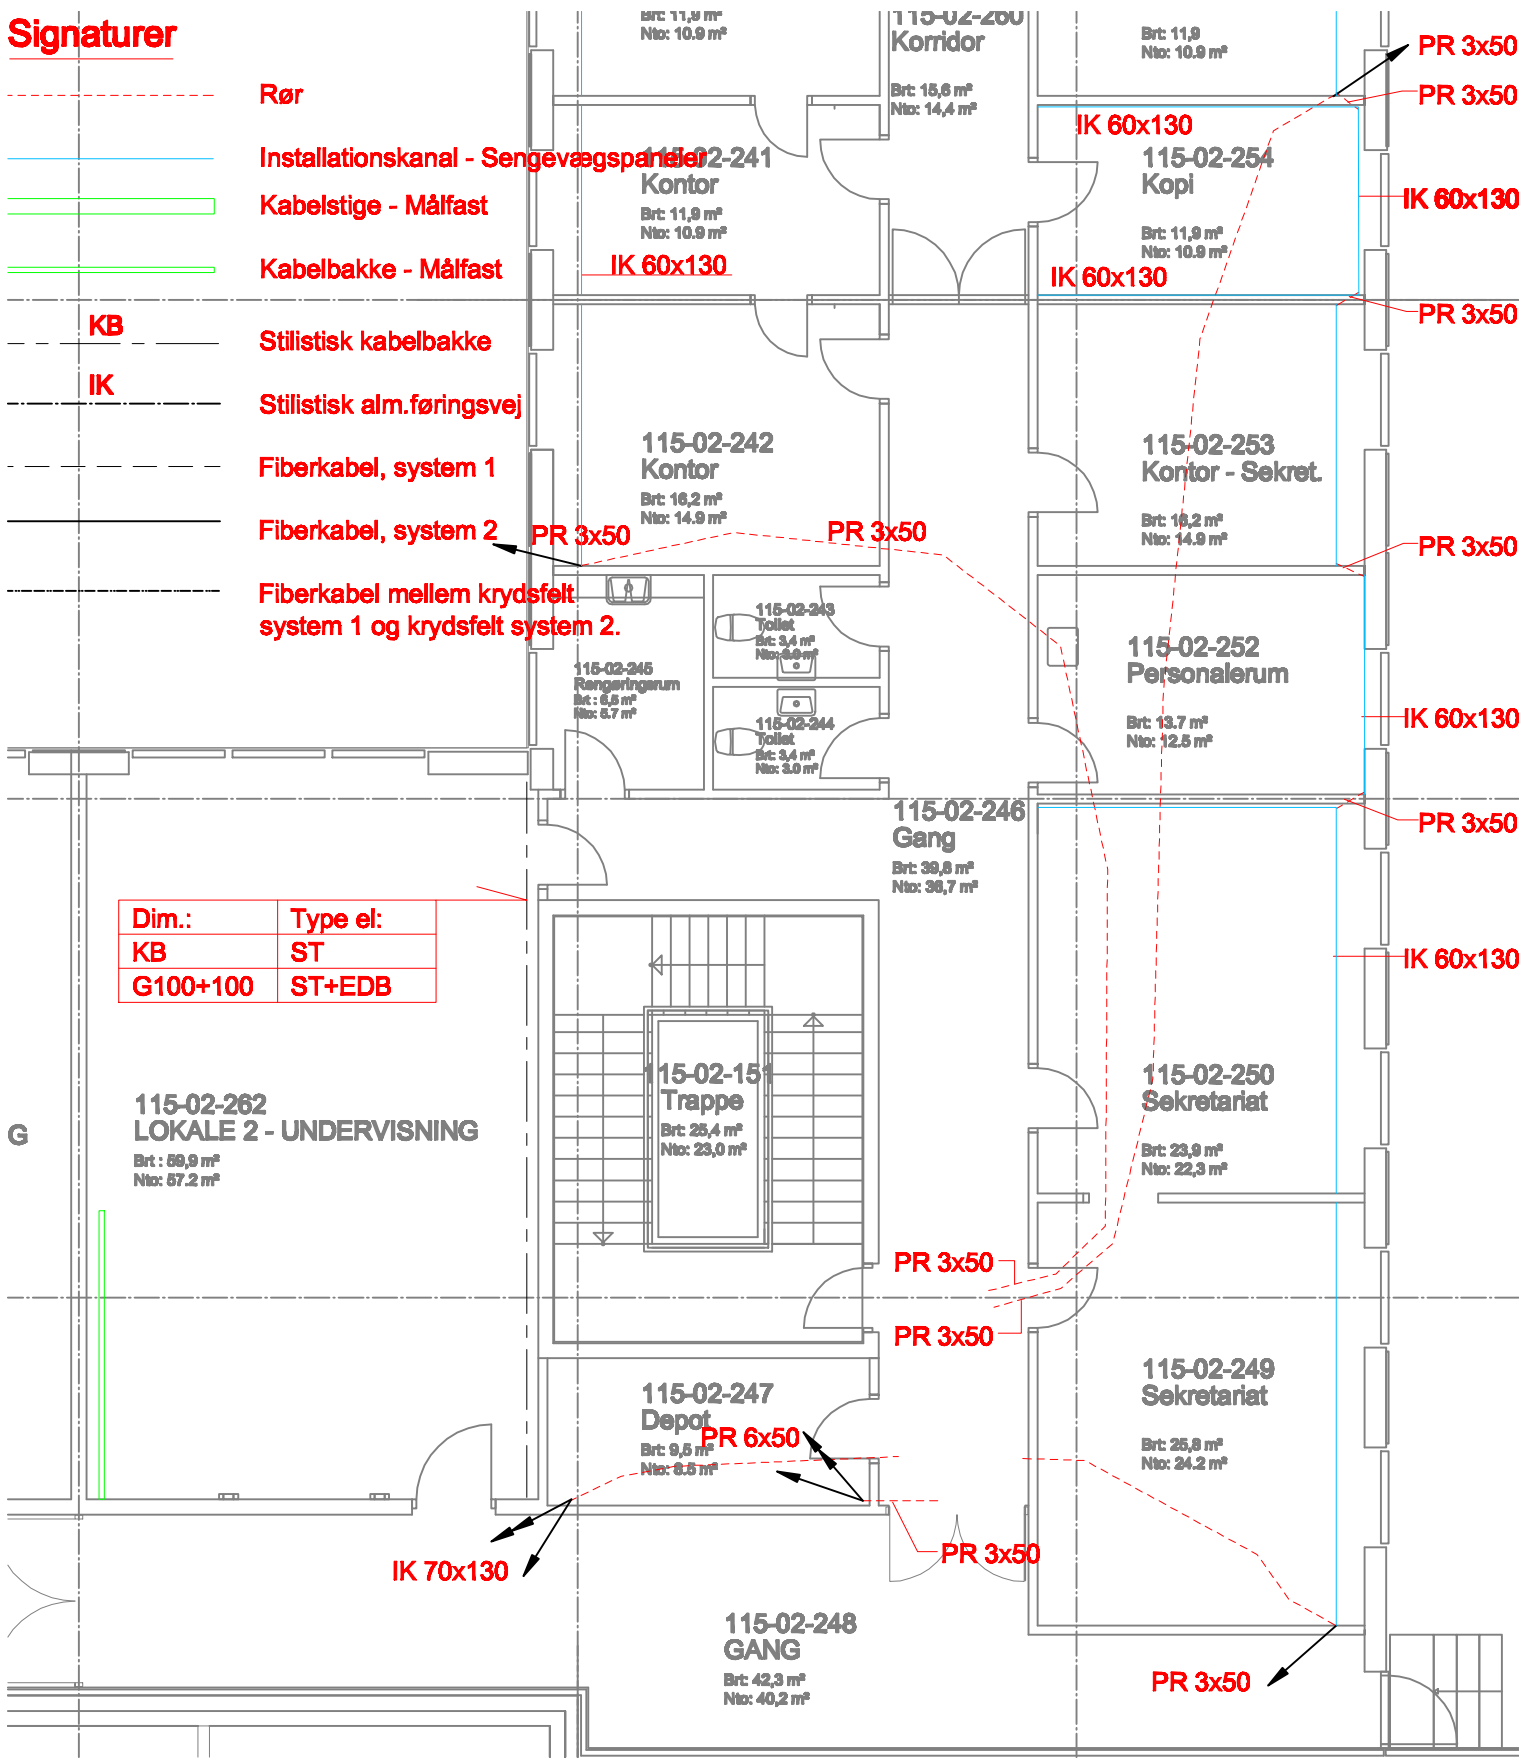


Signaturer

-  Rør
-  Installationskanal - Sengeveægspalte
-  Kabelstige - Målfast
-  Kabelbakke - Målfast
-  Stilistisk kabelbakke
-  Stilistisk alm.føringsvej
-  Fiberkabel, system 1
-  Fiberkabel, system 2
-  Fiberkabel mellem krydsfelt system 1 og krydsfelt system 2.



Dim.:	Type el:
KB	ST
G100+100	ST+EDB

Signaturer og symboler som er nødvendige for forståelse af tegningen skrives i noten på tegningen.

Tegning nr. XXX XX 4632